


- LEGENDE**
- Abgrenzung der Planungseinheit PE_LIP_1800
 - Bearbeitungsraum PE_LIP_1801
 - Bearbeitungsraum PE_LIP_1805
 - Bearbeitungsraum PE_LIP_1806
 - 2,300 Gewässerstationierung in km (NRW Auflage 3c)
 - Berichtspflichtige Gewässer
 - Nebengewässer
 - Beginn der Oberflächenwasserkörper
 - Ende der Oberflächenwasserkörper
 - Landesgrenze
 - Gemeindegrenze
 - Blatt 1 Blattsschnitte der Anlagen B-3 und B-4

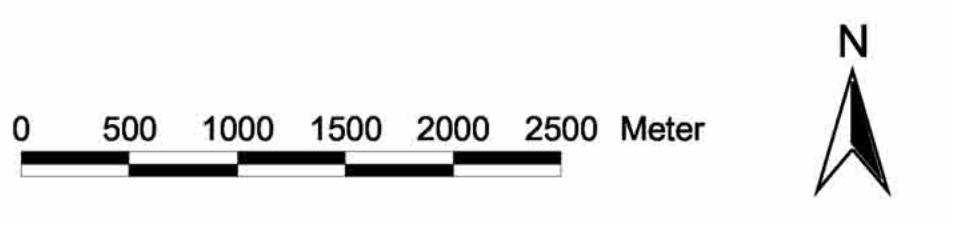

Kartenhintergrund: Deutsche Topographische Karte 1: 25.000 (DTK25)
 Digitale Daten des Landes Nordrhein-Westfalen © Topographische Karten
 Liegenschaftskatasteramt Kreis Soest LVerma, Bonn, 2010

Auftraggeber:
KREIS SOEST
 Die Landräte
Kreis Soest
 Abteilung Umwelt - Sachgebiet Wasserwirtschaft
 Hoher Weg 1 - 3
 59494 Soest

Planverfasser: WAGU GmbH Kirchweg 9 34121 Kassel Telefon 0561/70149-0	Bearbeitet: EB	Datum: März 2012
	Gezeichnet: MS	Datum: März 2012
	Gepflichtet: AS	Datum: März 2012

Projekt:
**Aufstellung des Umsetzungsfahrplans
 für die Planungseinheit
 PE_LIP_1801 - Glenne**

Planinhalt: Übersichtslageplan	Projekt-Nr.: 11 / 048
	Maßstab: 1 : 35.000
	Anlage Nr.: B - 1